



NOVI VRTEC LOKA, ČRNOMELJ

predstavitev projekta, 29.12.2020

naročnik
župan

Občina Črnomelj
Andrej Kavšek

izvajalec

TGH d.o.o. in CGP d.d.

direktor
vodja projekta


Stjepan Jarnević
Gordana Batinić Jakofčič

projektant


KONTRA arhitekti d.o.o. in OAZA d.o.o.

arhitektura
sodelavci:

Mojca Gregorski, udia, Maja Ivanič, udia
Tina Dolenc, mia

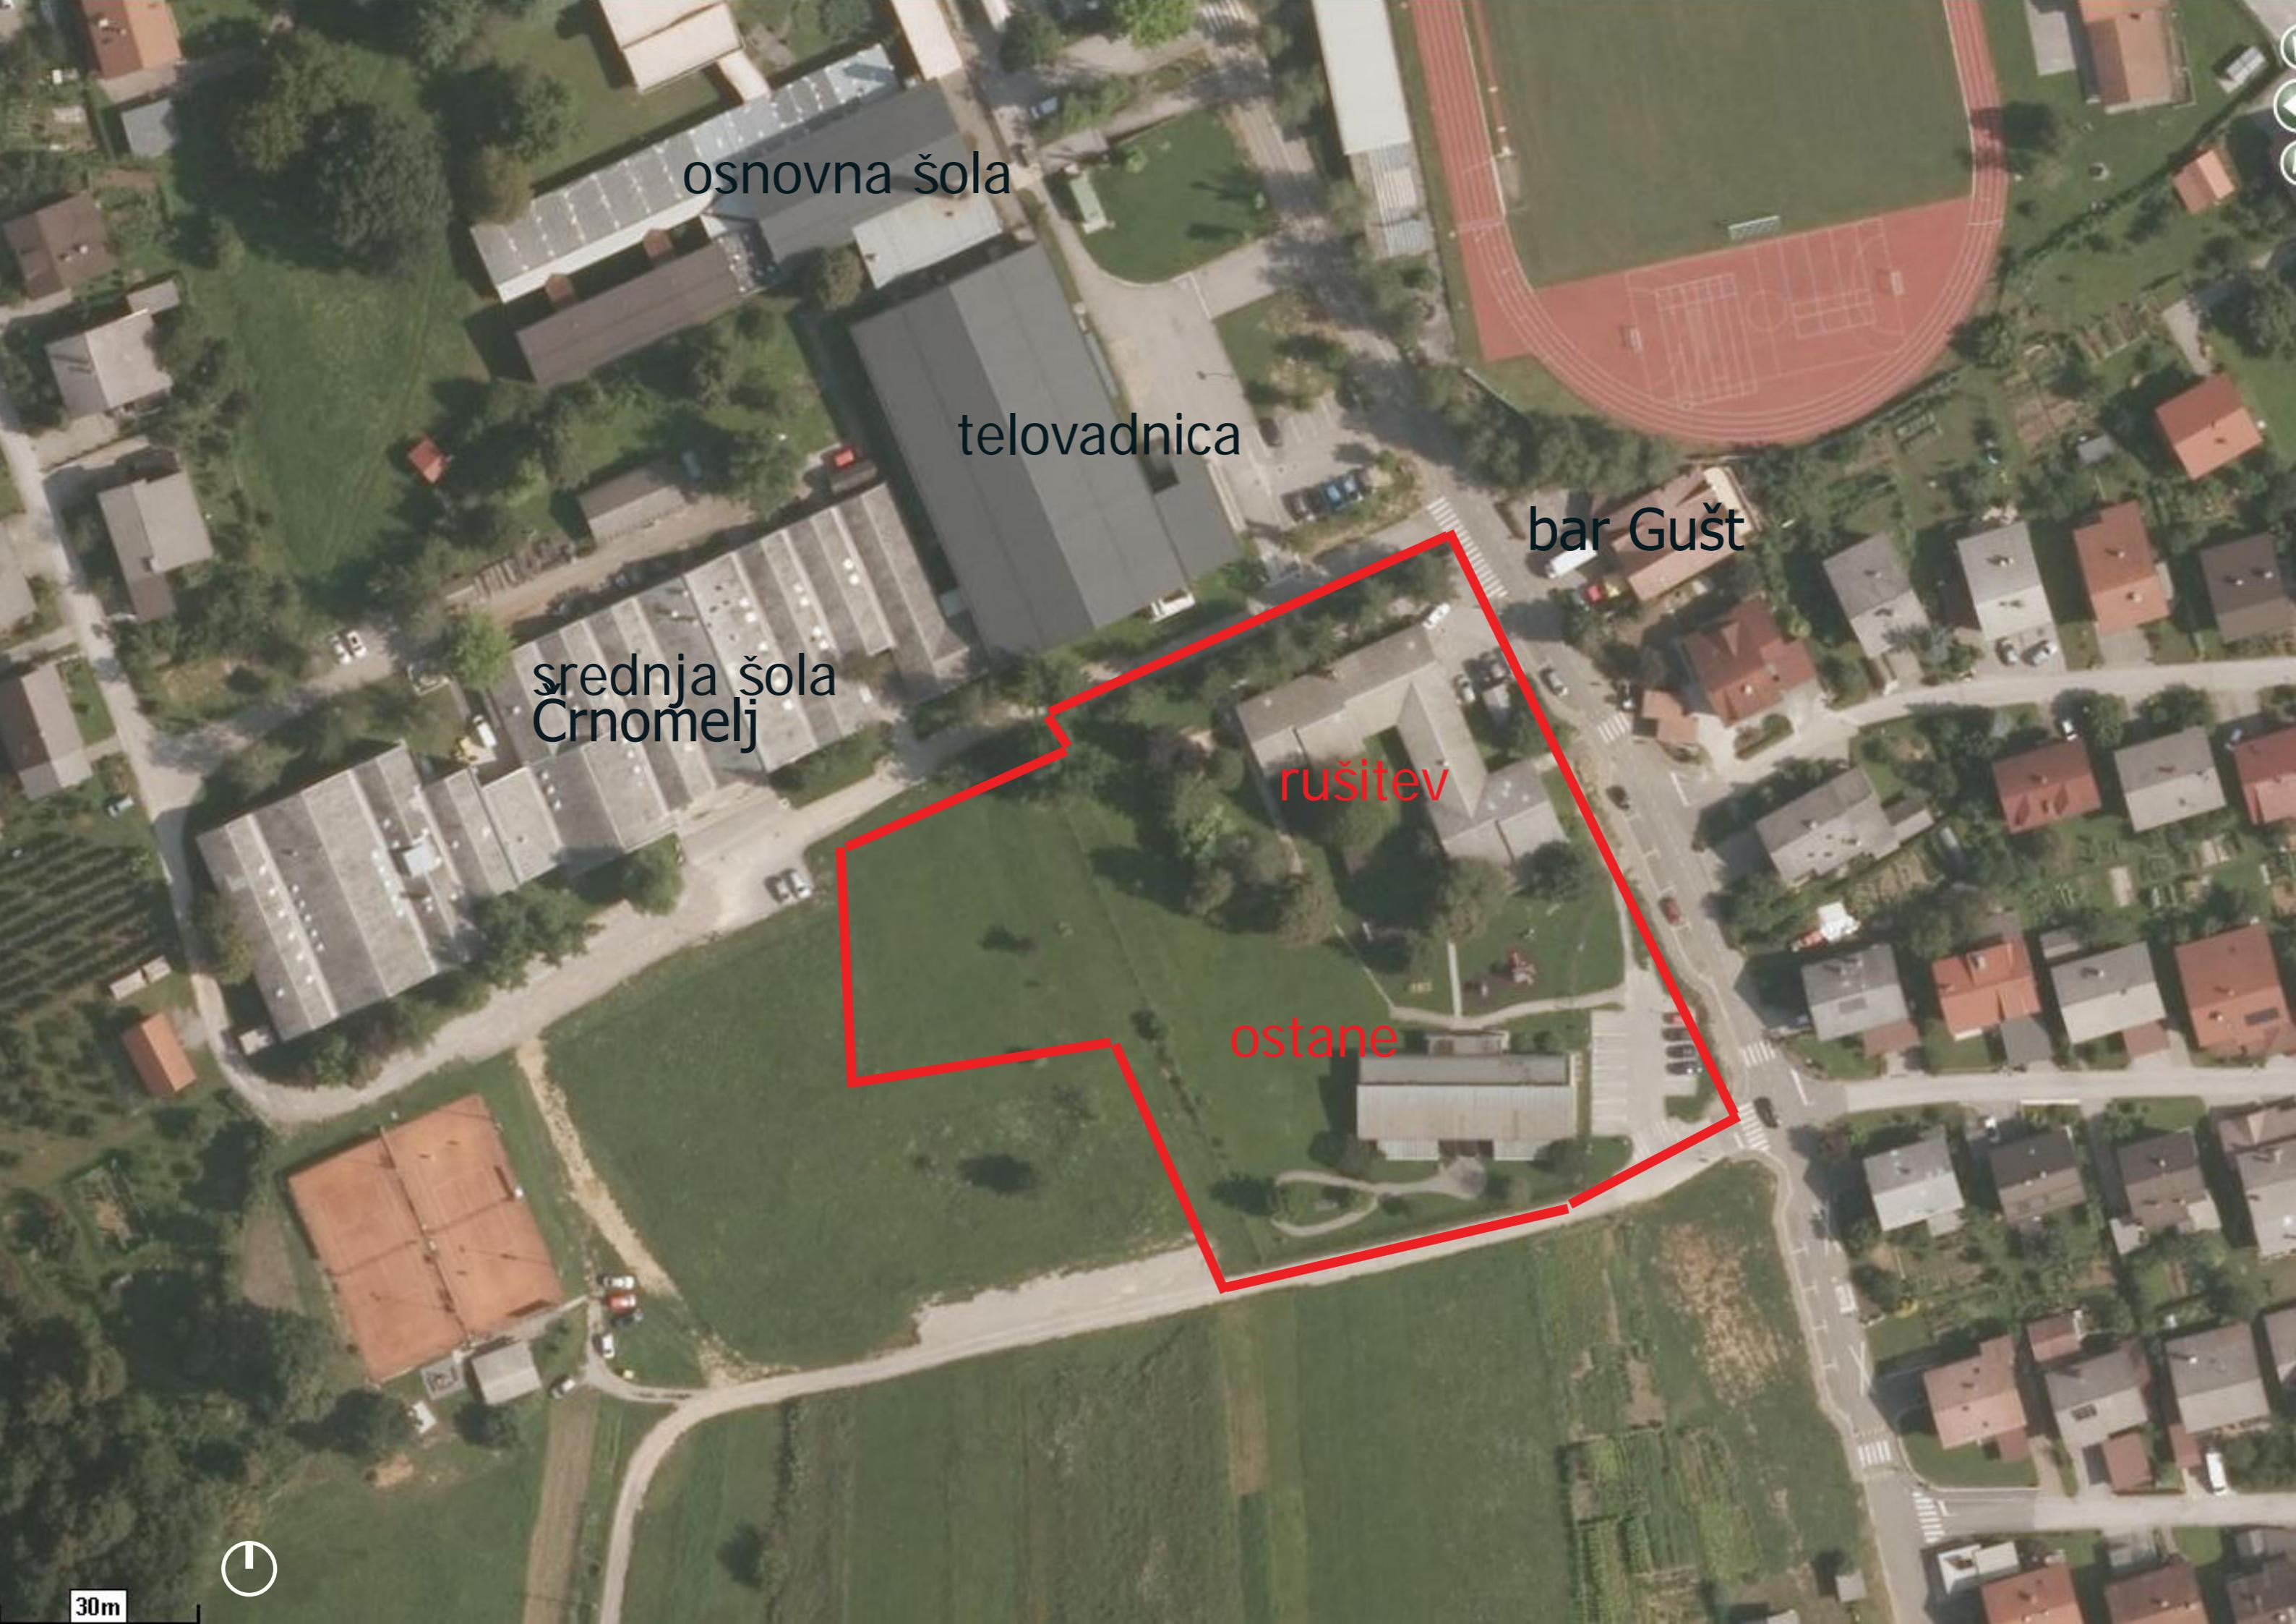

30m

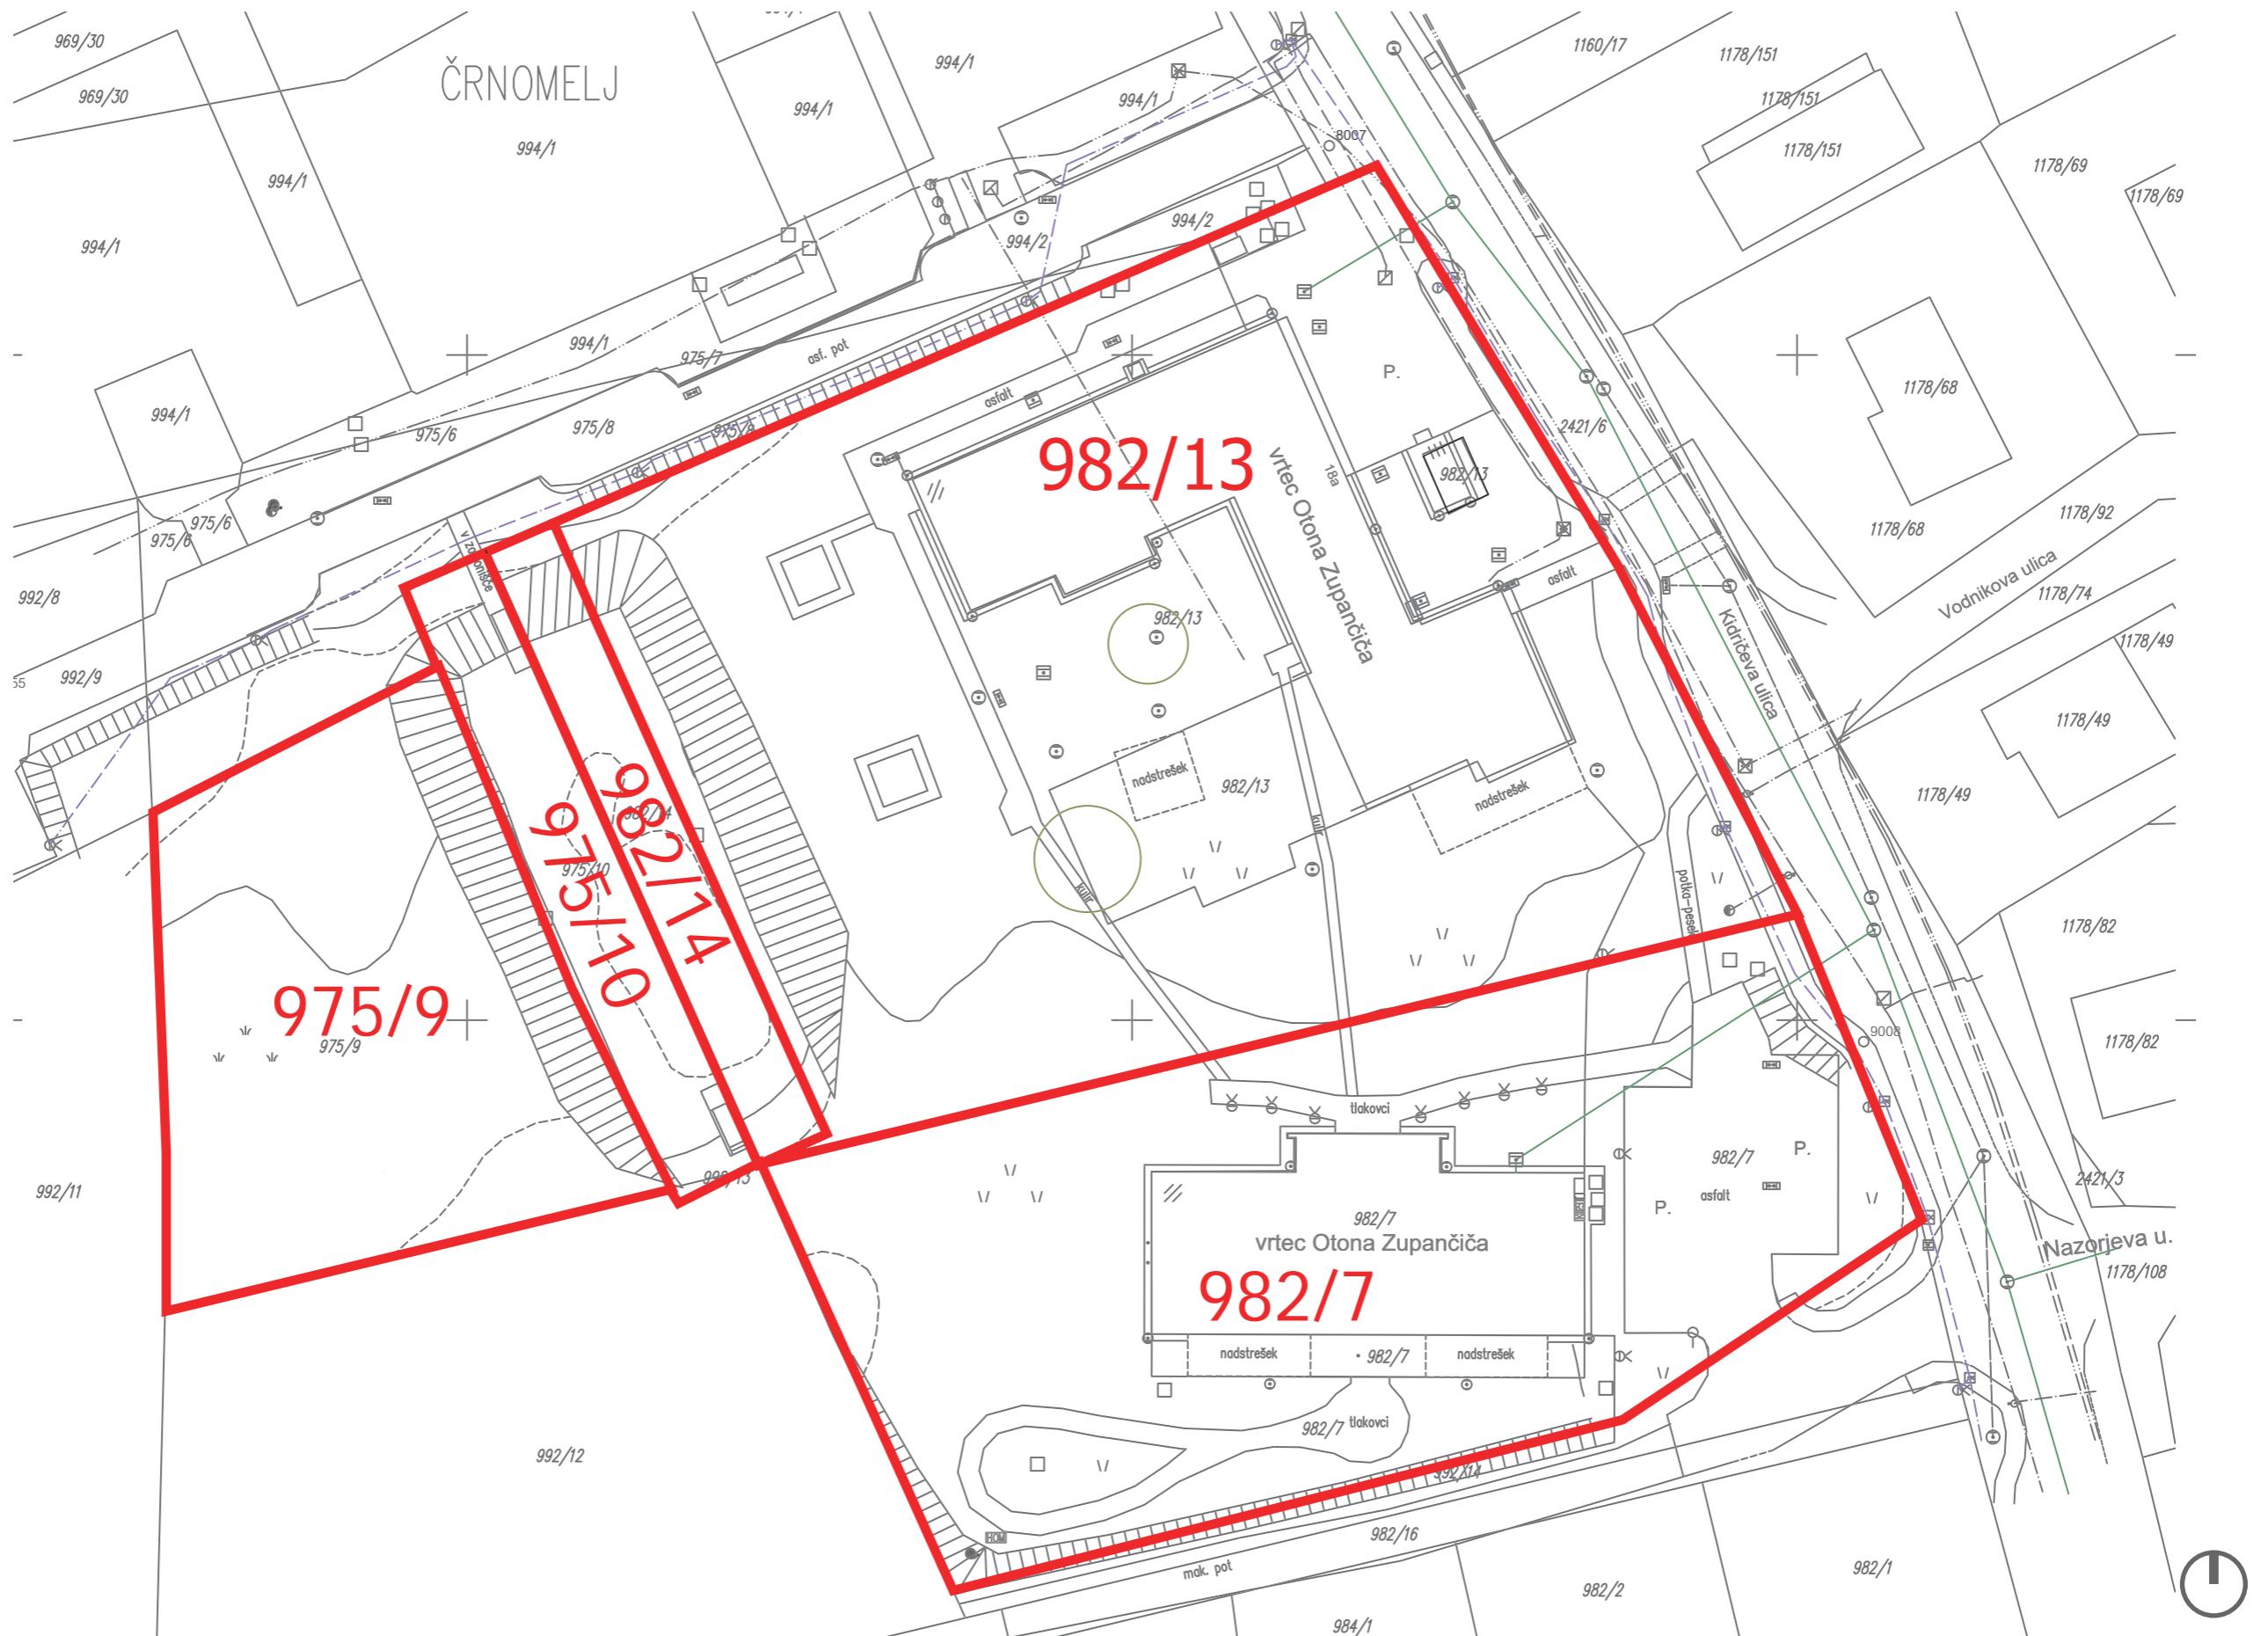


geodetska podloga - območje obravnavе z označenimi parcelami



kvalitete prostora



problemi v prostoru

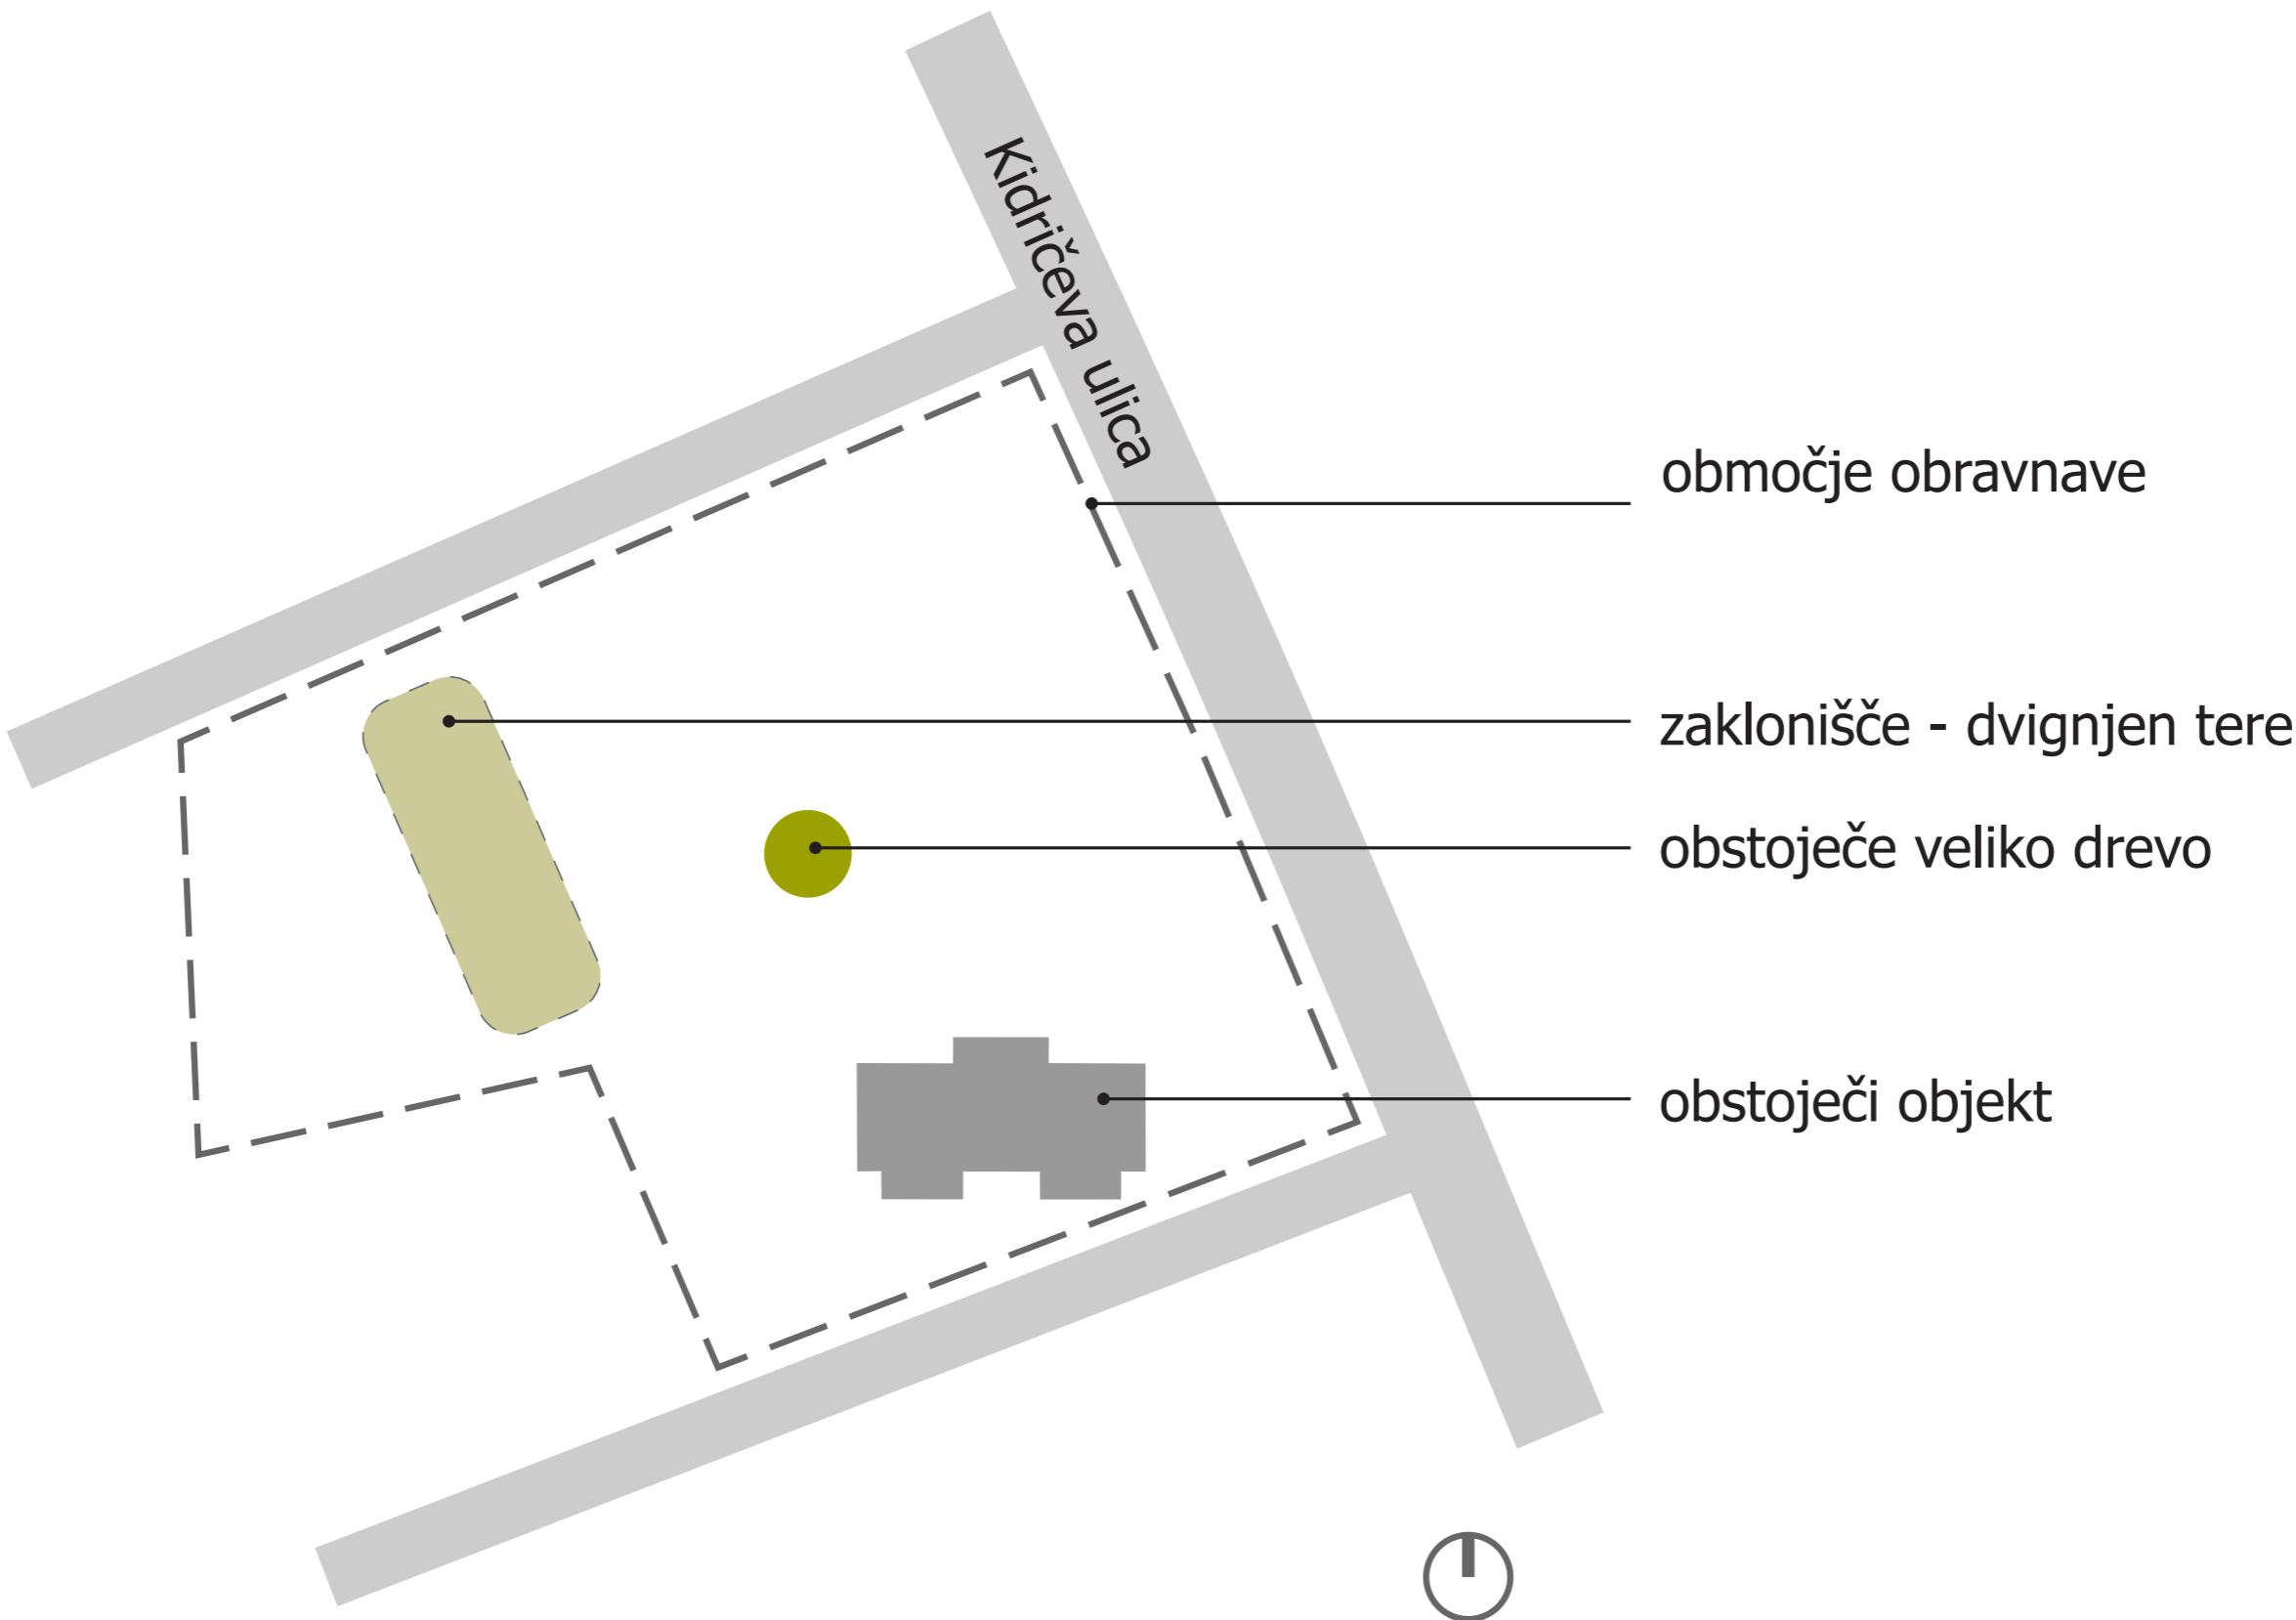

območje obravnav


zaklonišče - dvignjen teren

obstoječe veliko drevo

obstoječi objekt



urbanistična umestitev v prostor - obstoječe stanje

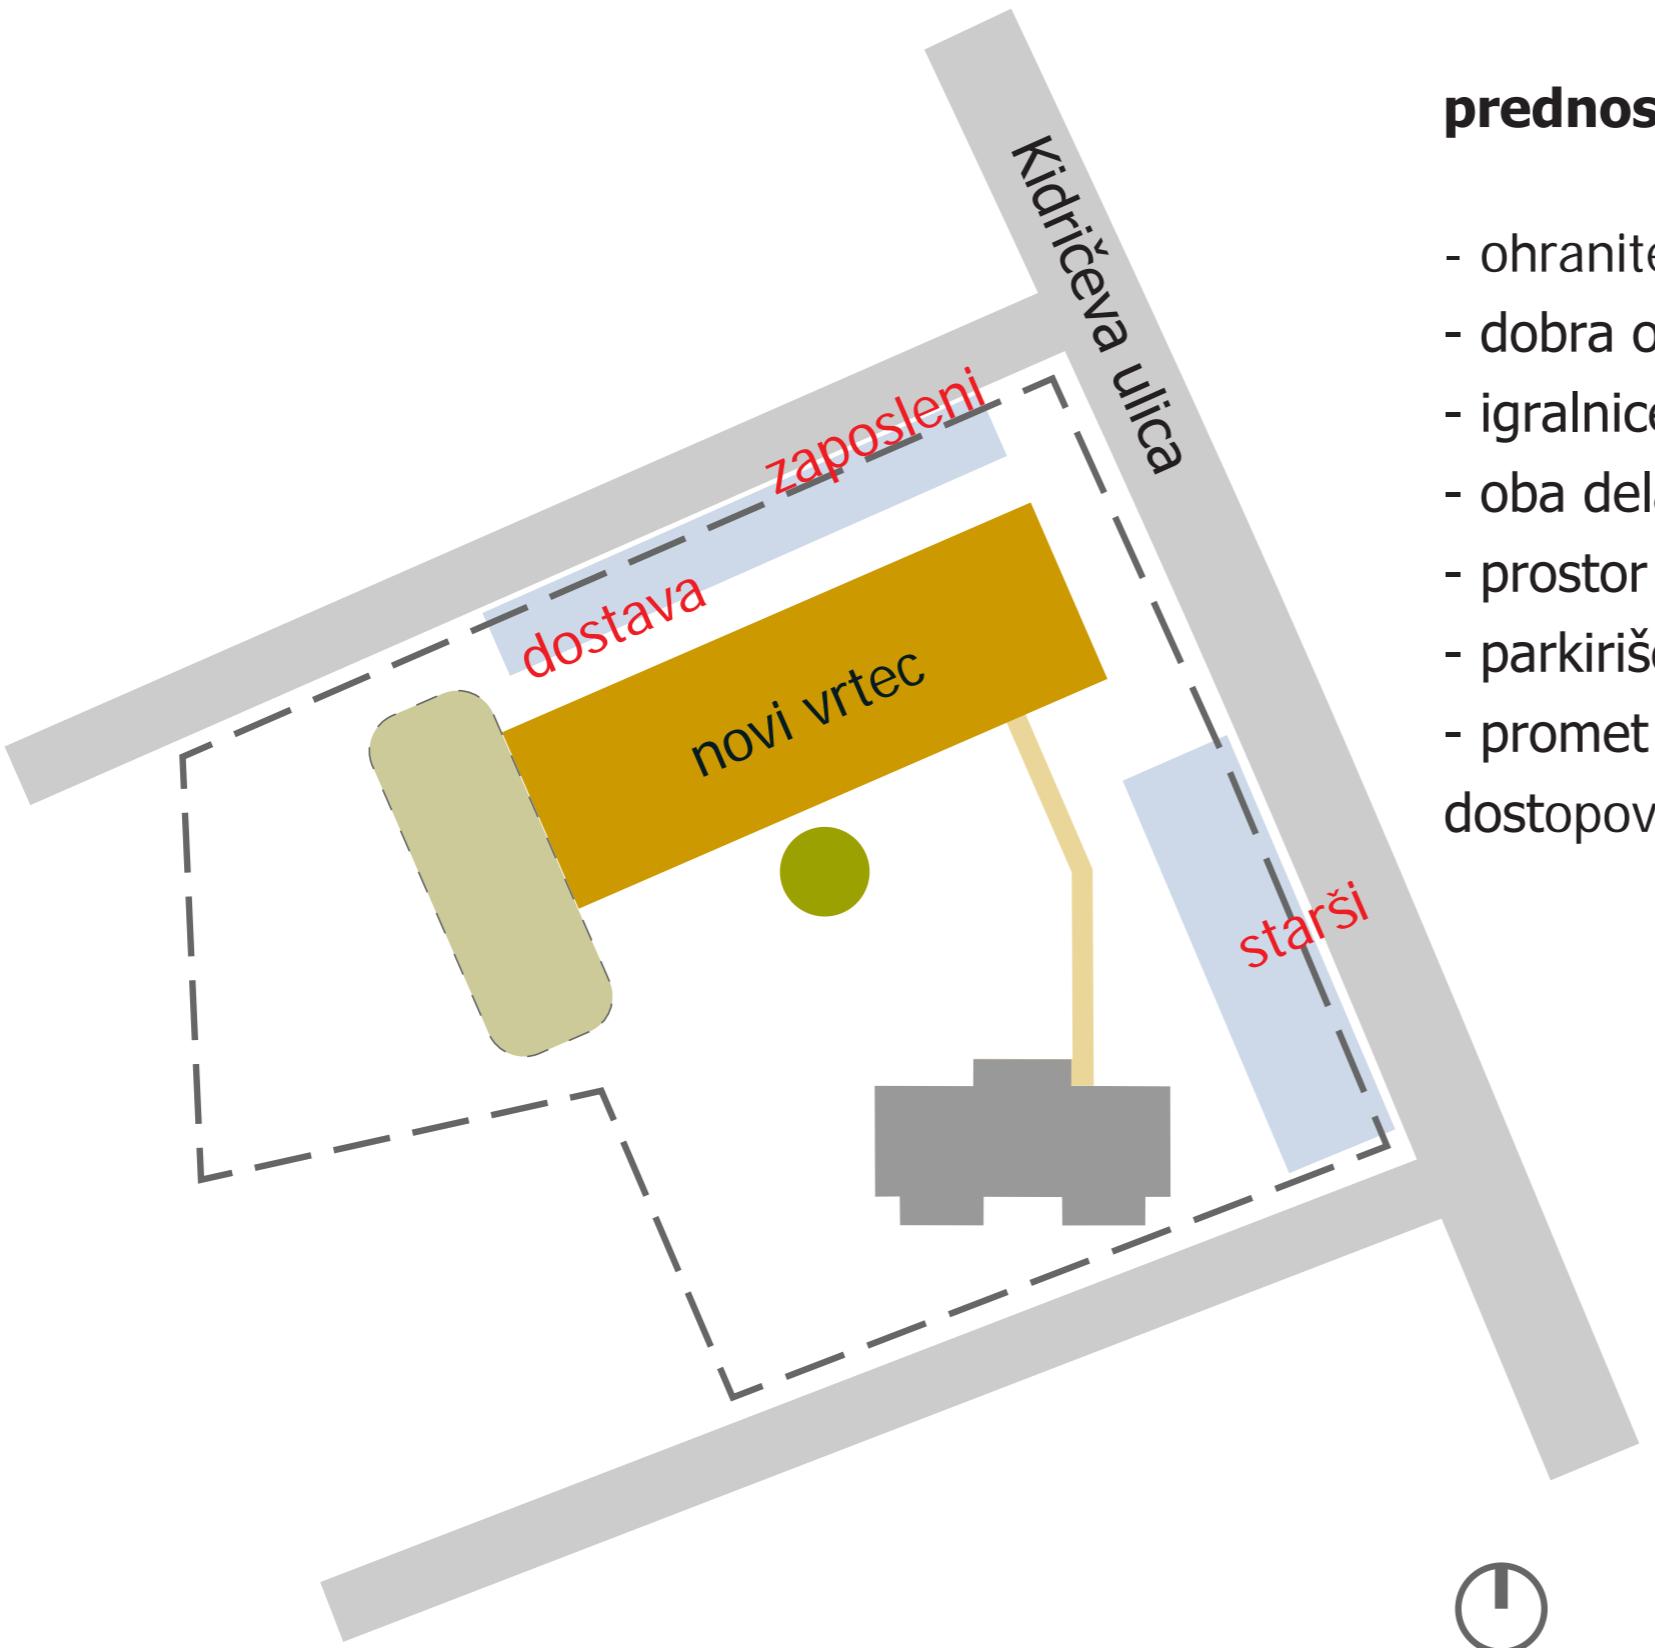

prednosti:

- ohranitev dreves
- dobra orientacija igralnic proti JV - svetloba do 15. ure
- igralnice v nadstropju z direktnim izhodom na igrišče
- oba dela igrišča sta povezana
- prostor igrišča je zvezen, se odpira proti naravi in okolici
- parkirišča v več sklopih, ločena dostava in zaposleni
- promet se v jutranjih konicah prerazporedi - več dostopov



urbanistična umestitev v prostor - novo stanje



pogled z igrišča proti igralnicam:
izhodišče zasnove predstavlja želja po ohranitvi obstoječe lipe, ki postane središče novega igrišča - atrija



pogled z vstopne ploščadi: členjena stavbna masa povezuje sicer velik
volumen z manjšim merilom stanovanjske gradnje v bližini, merilo objekta približa merilu otroka



pogled s Kidričeve ulice