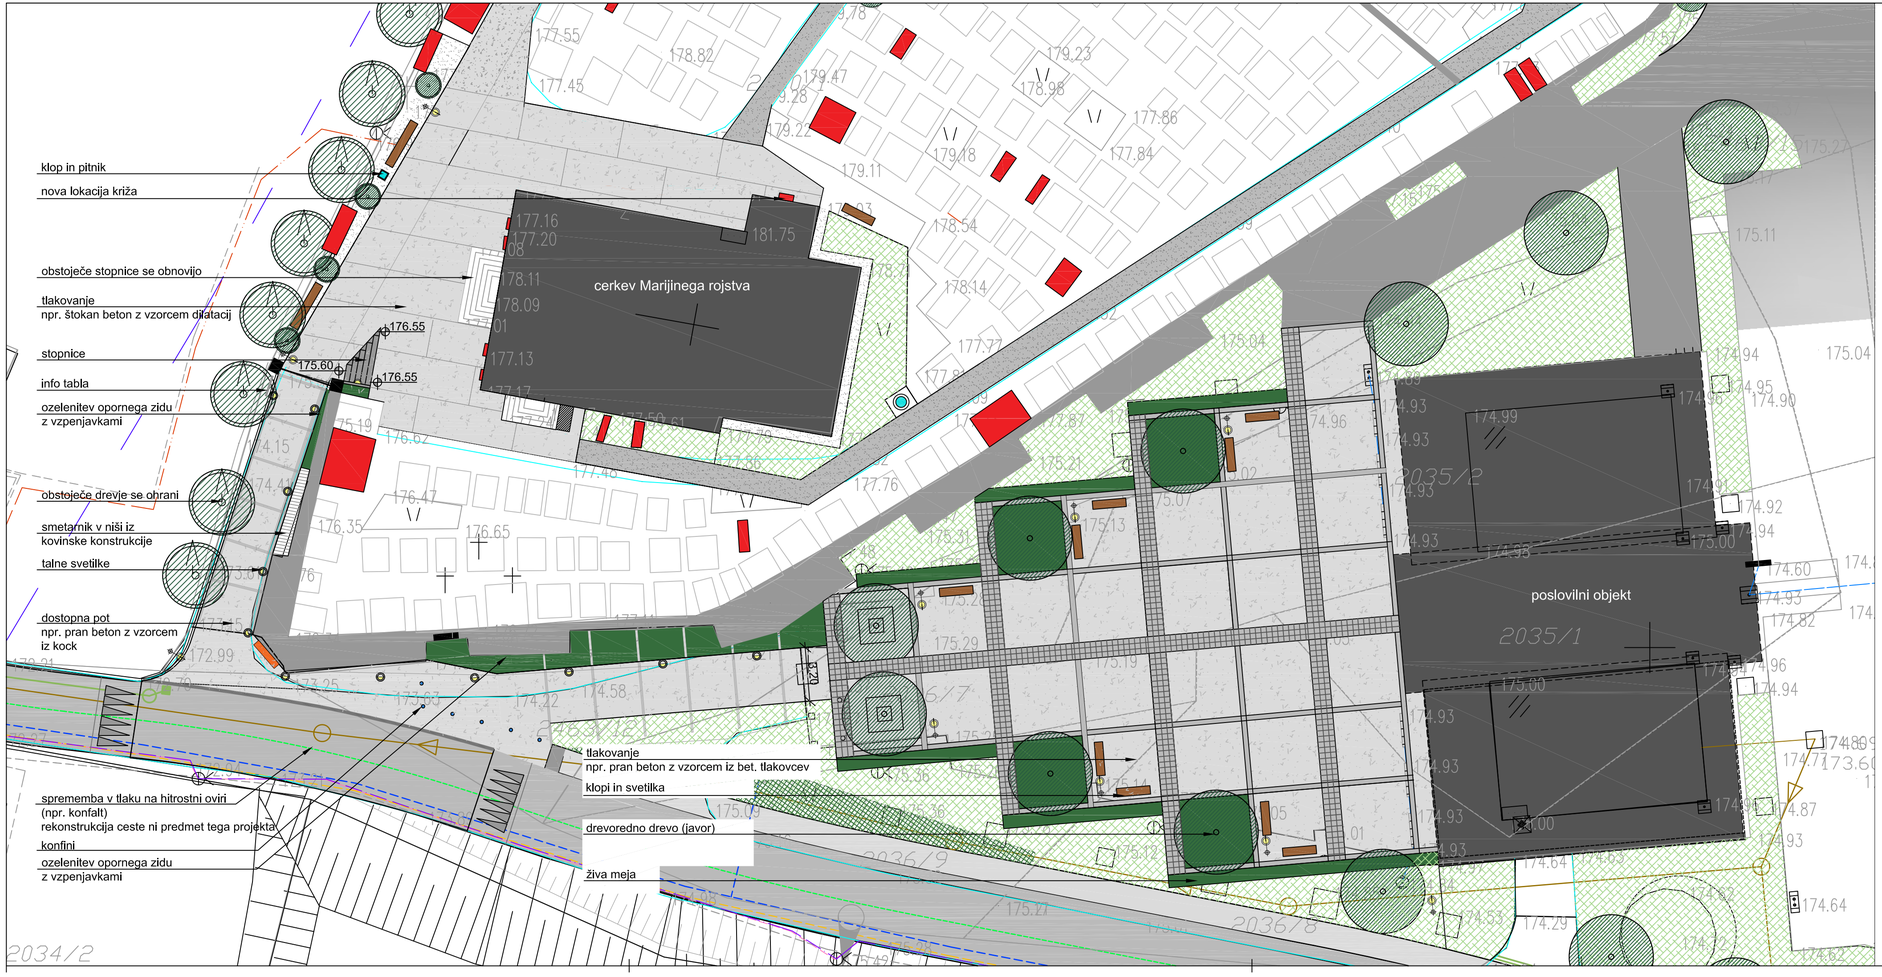

pogled na poslovilno ploščad

pogled na vhod v stari del pokopališča

OBJEKT	POKOPALIŠČE VOJNA VAS
NAROČNIK	JP Komunala Črnomelj d.o.o. Belokranjska cesta 24 a, Črnomelj
DATUM	5. december 2017
IDZ	POSLOVILNA PLOŠČAD IN PROSTOR PRED CERKVIJO 1:200

KRAJINSKA ARHITEKTURA
Janez Dolinar s.p.
Pot na Bistriško planino 6,
Bistrica pri Tržiču, 4290 TRŽIČ
tel. 041 400 128

SAPO d.o.o.
Ulica pod lipo 15, 8340 Črnomelj