


1.1
SITUACIJA OBSTOJEČE

B A Z A A®
BAZAARHITEKTURA d.o.o.
Nazorjeva ulica 6a, 1000 Ljubljana
baza@bazaar.si | www.bazaar.si

JURJEVANJSKA DRAGA
Občina Črnomelj
Trg Svobode 3

1:500
št. proj.: Ur05 20
avgust 2020



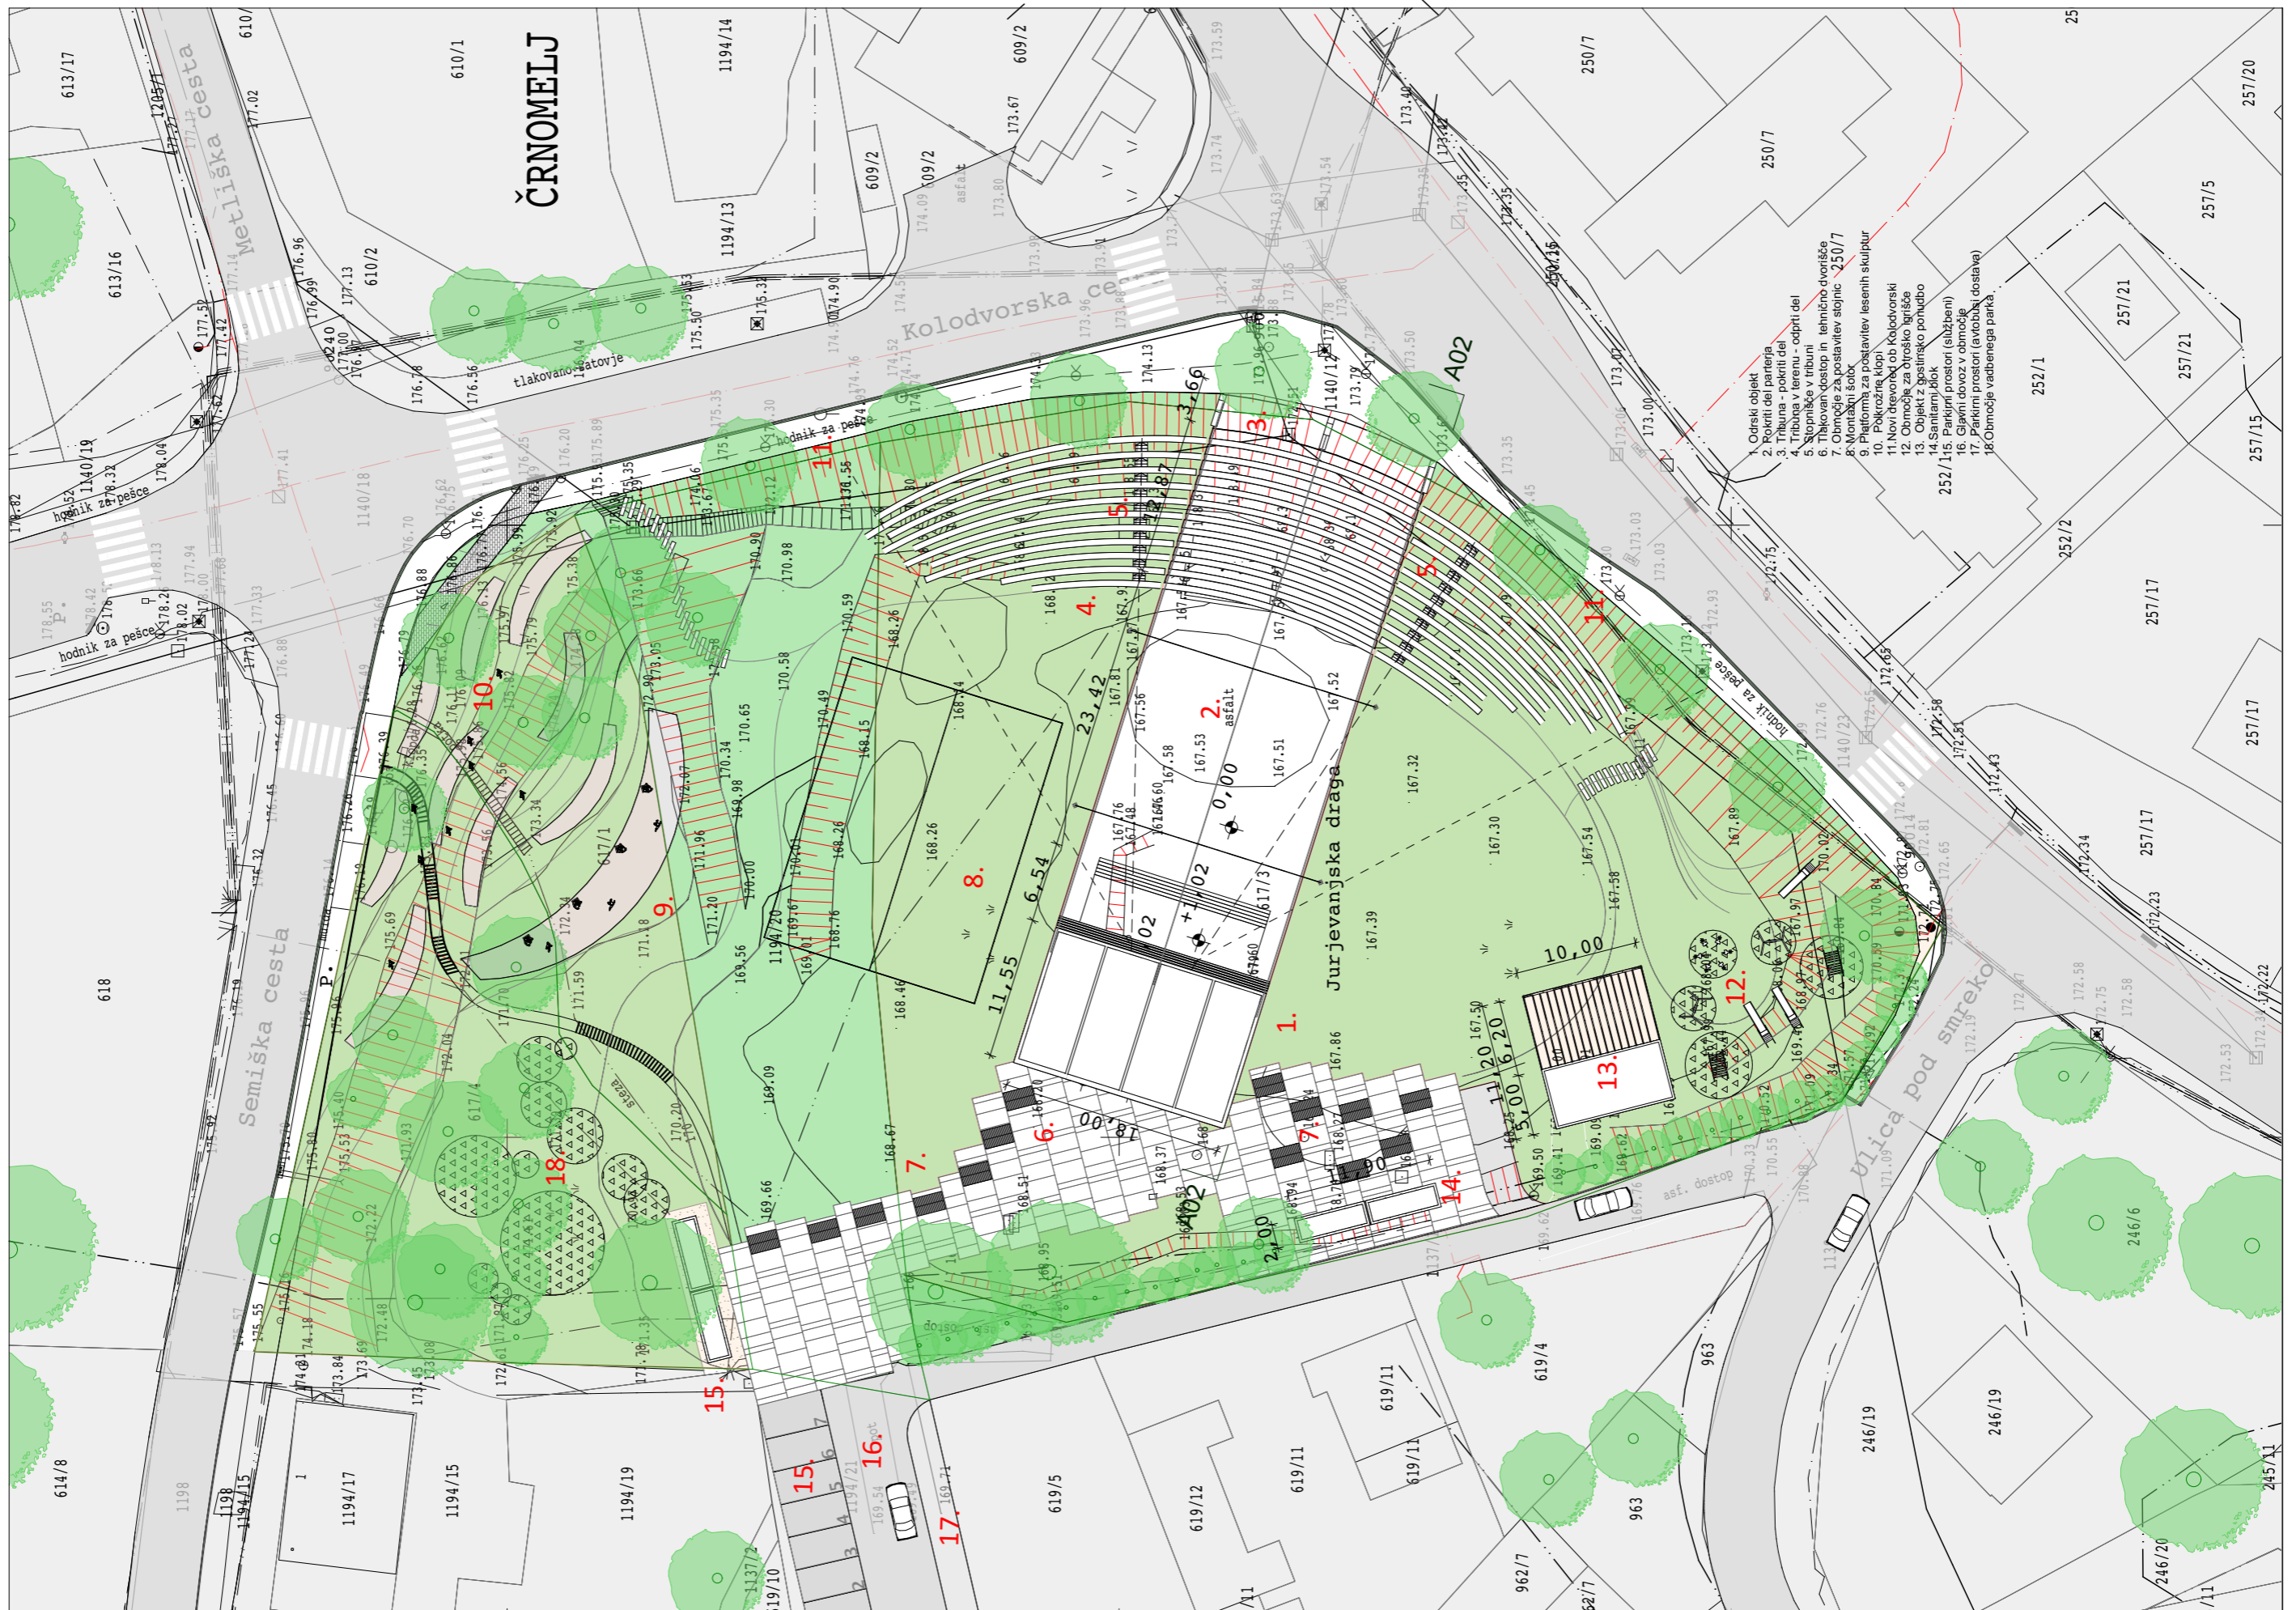


1. Odrski objekt
2. Pokriti deli parkirne
3. Tribuna - pokriti del
4. Tribuna v lerenu - odprti del
5. Stopnišče v tribuni
6. Tribikovni dostop in tehnično dvorišče
7. Območje za postavitve stojpic - 250/7
8. Montažni šotor
9. Platforma za postavitve lesenih skulptur
10. Pokrožno klop
11. Novi drevored ob Kolodvorski
12. Območje za široko igrišče
13. Objekt z gostinsko ponudbo
14. Sanitarni blok
15. Parkirni prostori (službeni)
16. Glavni dovoz v območje
17. Parkirni prostori (avtobusni dostava)
18. Območje vadbenega parka

1.2
SITUACIJA OBST./NOVO


B A Z A A®
BAZAARHITEKTURA d.o.o.
Nazorjeva ulica 6a, 1000 Ljubljana
baza@bazaar.si | www.bazaar.si

JURJEVANJSKA DRAGA
Občina Črnomelj
Trg Svobode 3

1:500
št. proj.: Ur05 20
avgust 2020

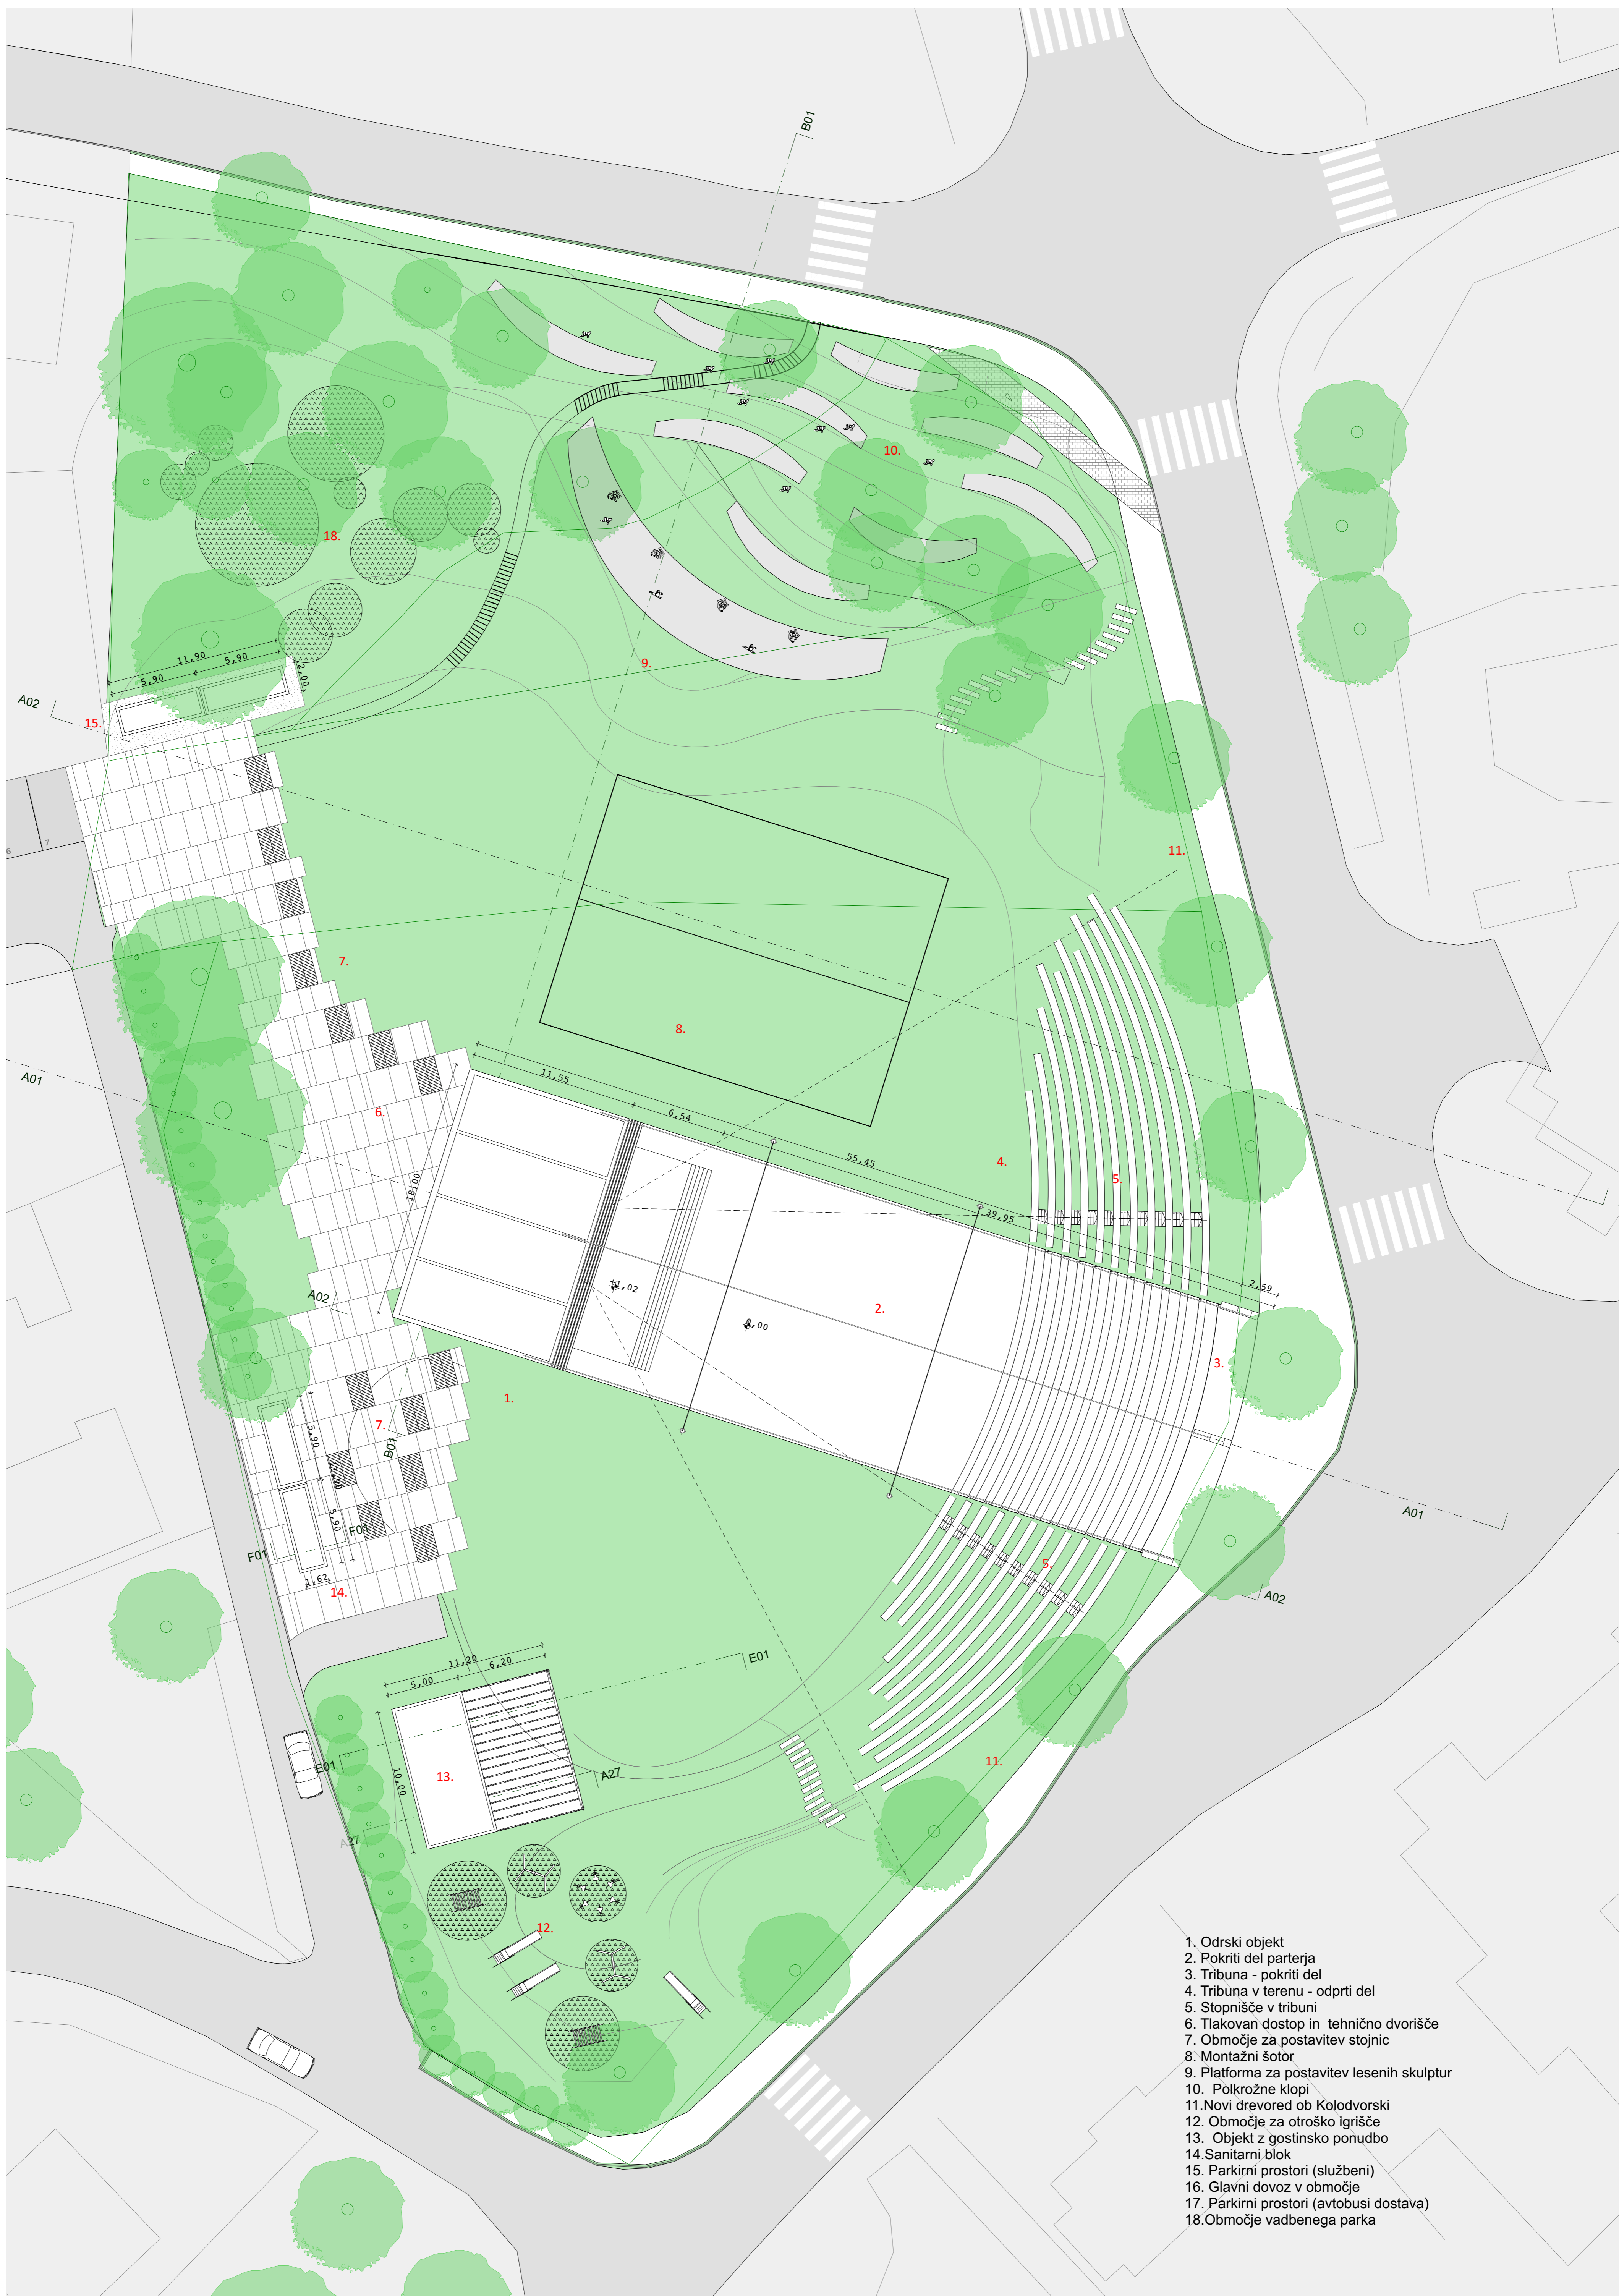

1. Odrski objekt
2. Pokriti del parterja
3. Tribuna - pokriti del
4. Tribuna v terenu - odprti del
5. Stopnišče v tribuni
6. Tlakovan dostop in tehnično dvorišče
7. Območje za postavitev stojnic
8. Montažni šotor
9. Platforma za postavitev lesenih skulptur
10. Polkrožne klopi
11. Novi drevored ob Kolodvorski
12. Območje za otroško igrišče
13. Objekt z gostinsko ponudbo
14. Sanitarni blok
15. Parkirni prostori (službeni)
16. Glavni dovoz v območje
17. Parkirni prostori (avtobusi dostava)
18. Območje vadbenega parka

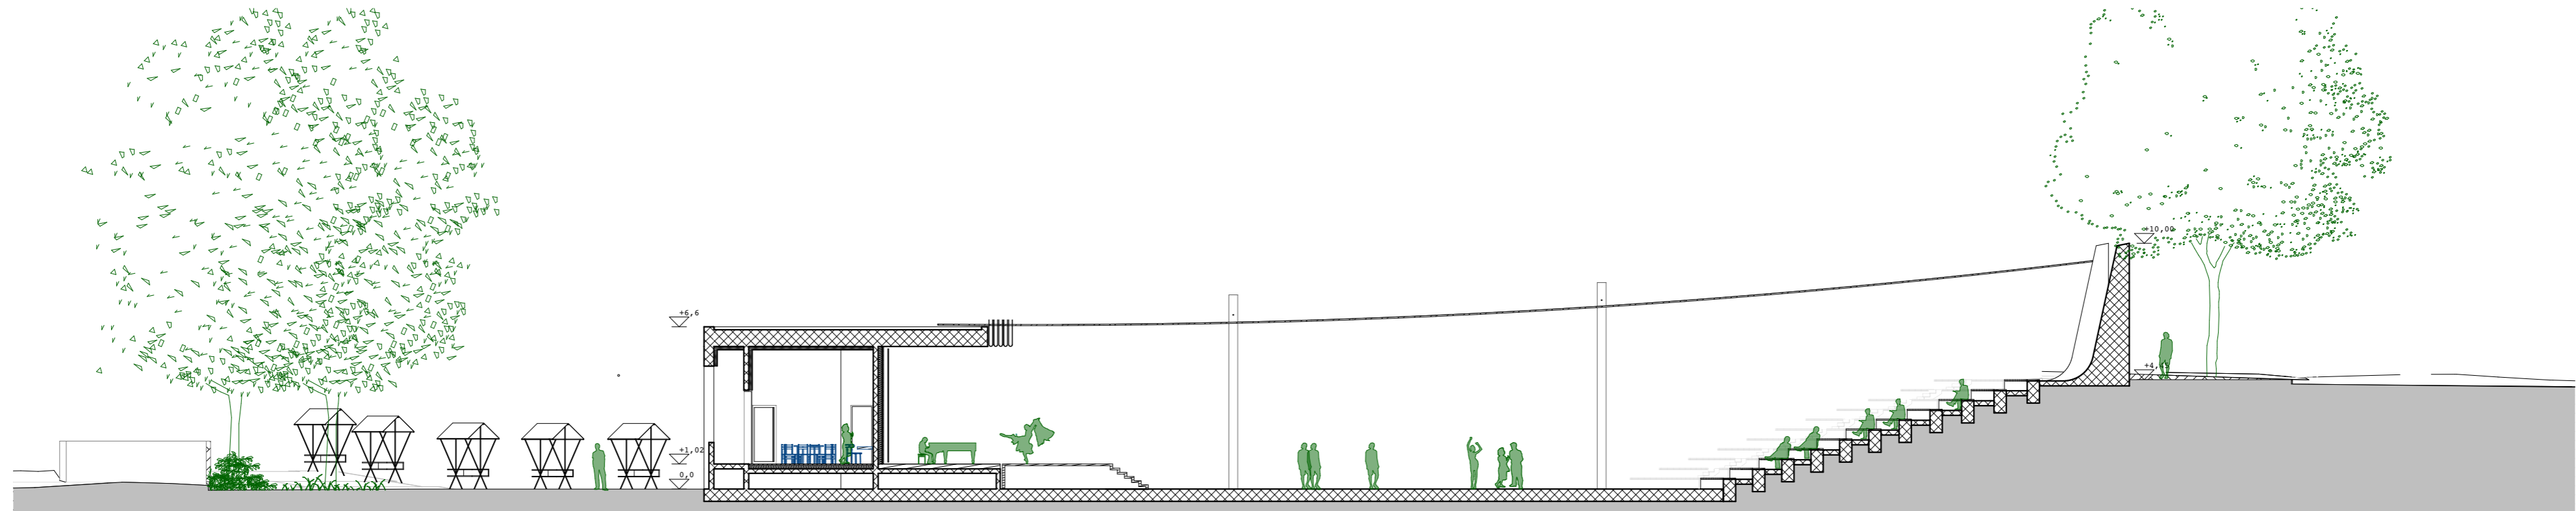


1.4
SIT. PREREZ A-A

B A Z A A®
 BAZAARHITEKTURA d.o.o.
 Nazorjeva ulica 6a, 1000 Ljubljana
 baza@baza.si | www.baza.si

JURJEVANJSKA DRAGA
 Občina Črnomelj
 Trg Svobode 3

1:200
 št. proj.: Ur05 20
 avgust 2020

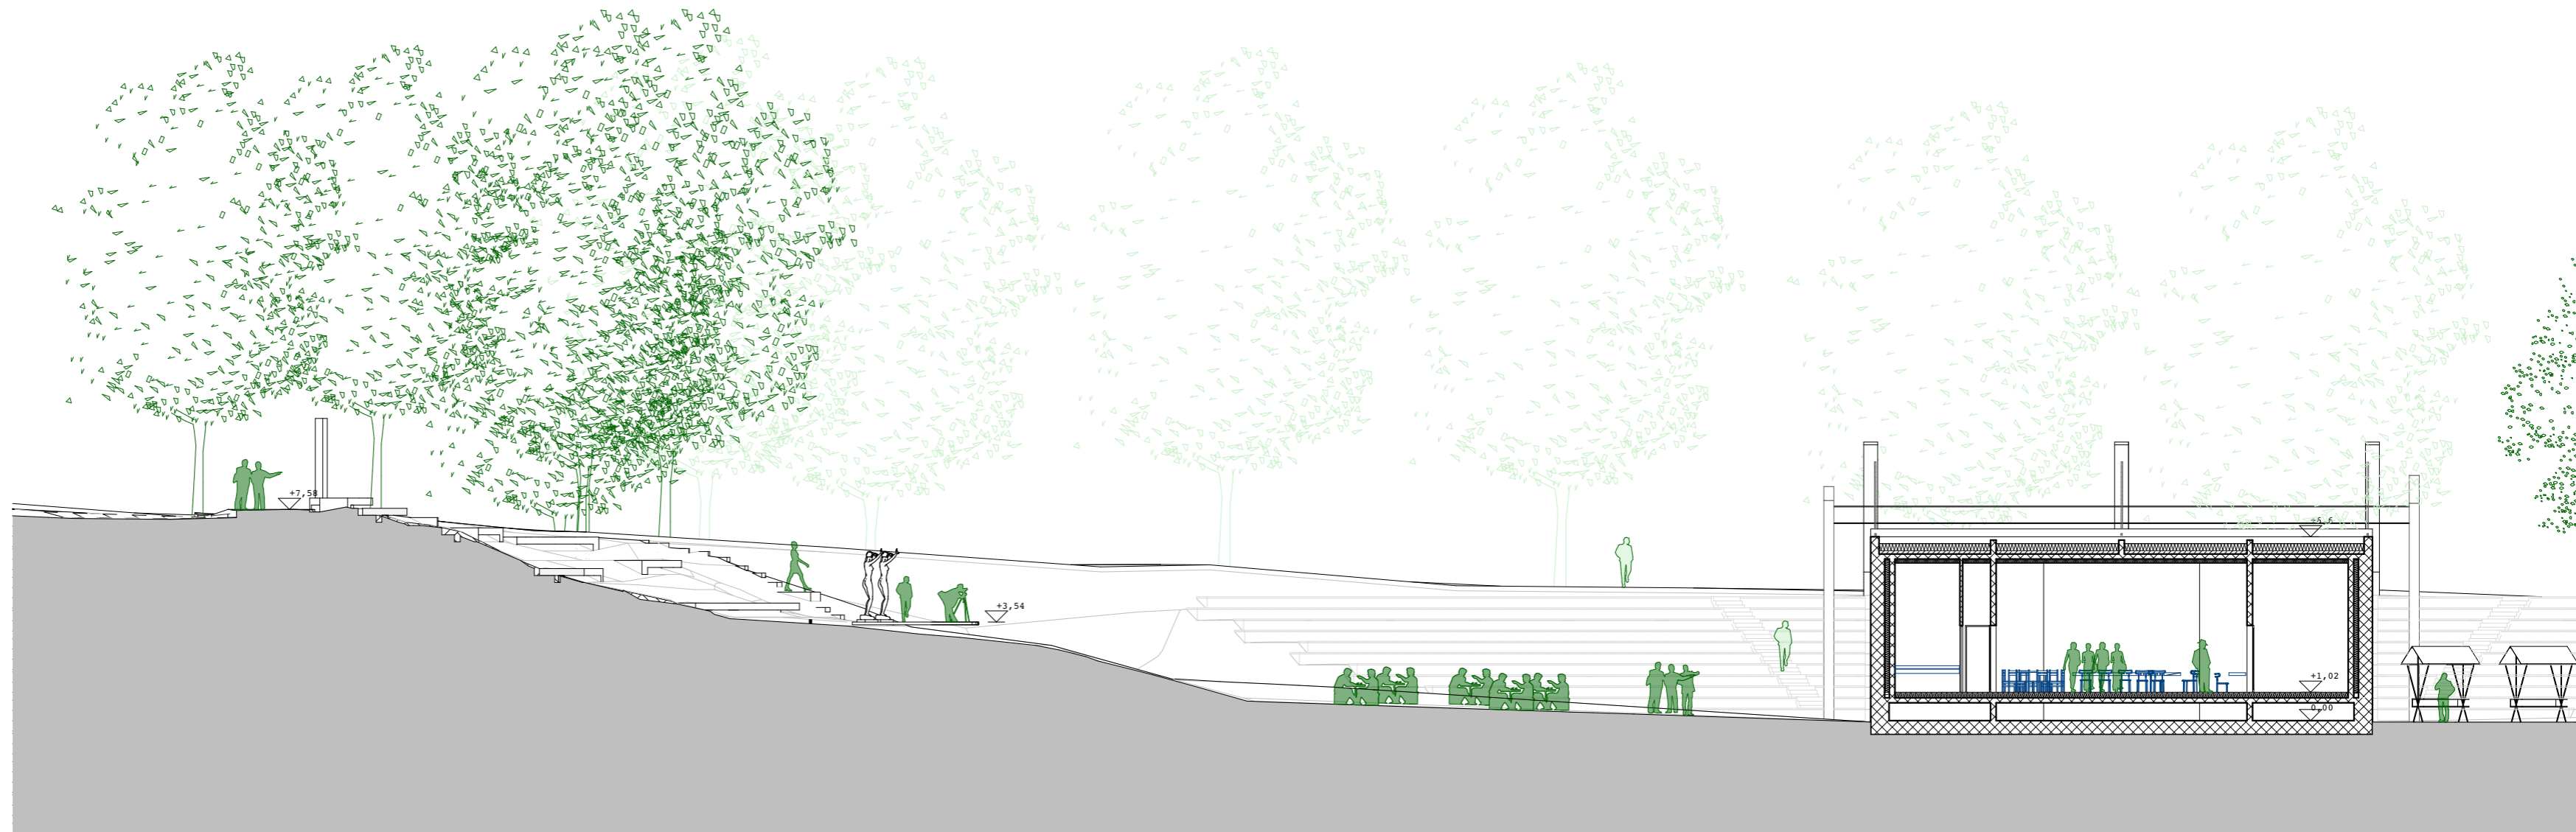


1.5
SIT. PREREZ B-B


B A Z A A®
BAZAARHITEKTURA d.o.o.
Nazorjeva ulica 6a, 1000 Ljubljana
baza@baza.si | www.baza.si

JURJEVANJSKA DRAGA
Občina Črnomelj
Trg Svobode 3

1:200
št. proj.: Ur05 20
avgust 2020

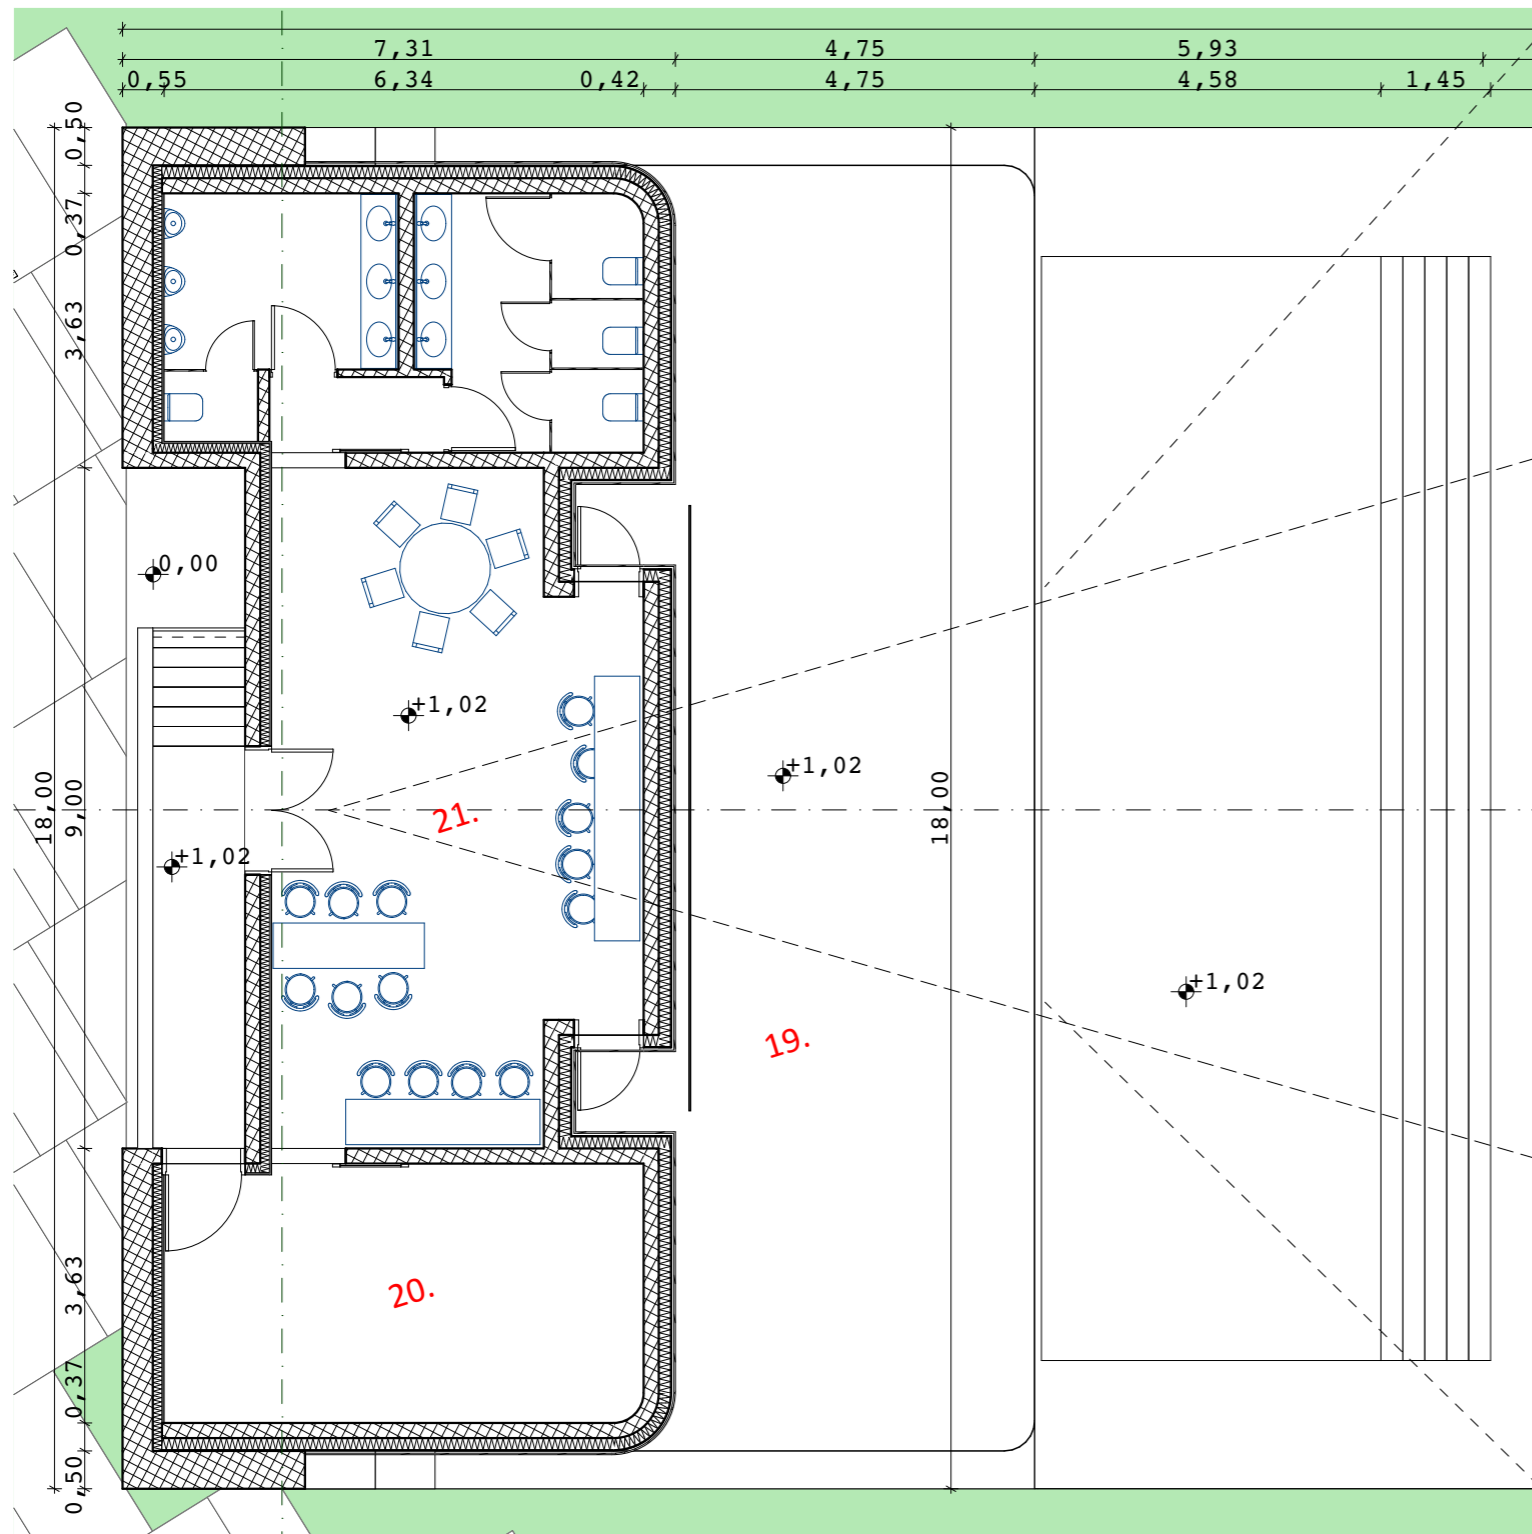

PROSTORSKI PRIKAZ TLORISA - ODRSKI OBJEKT

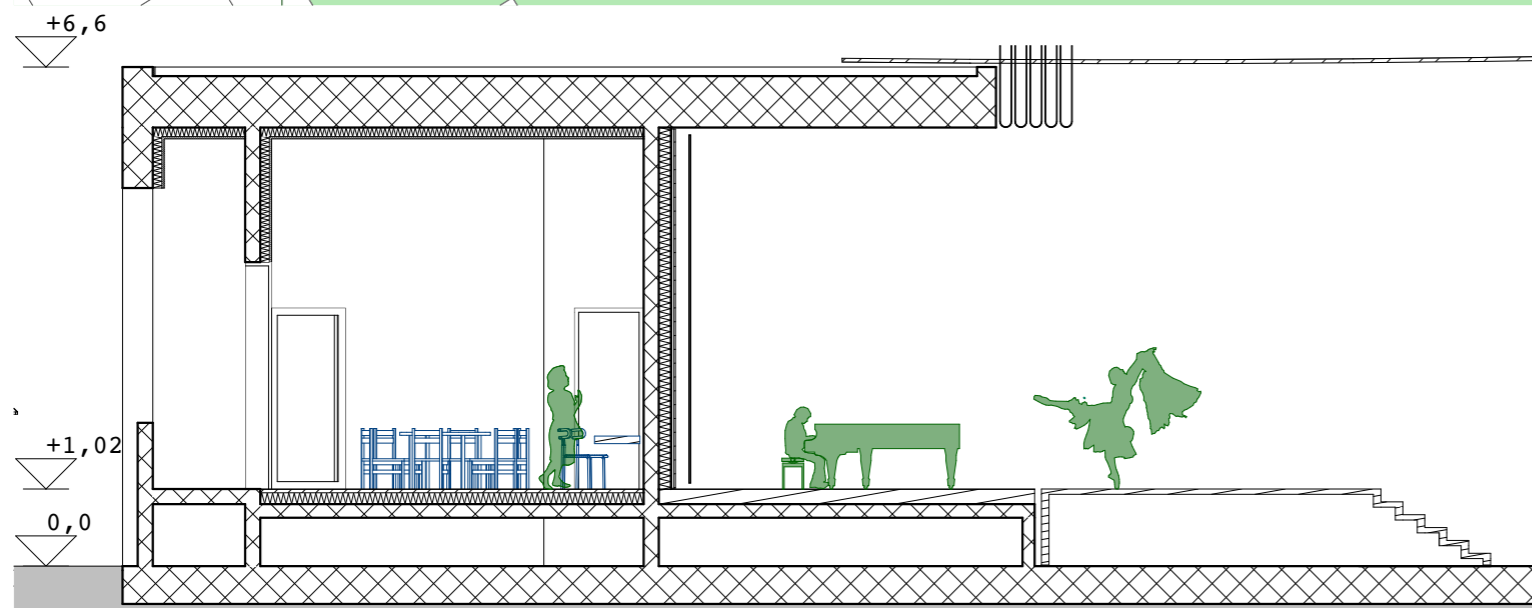

1.6
ODRSKI OBJEKT

B A Z A A®
BAZAARHITEKTURA d.o.o.
Nazorjeva ulica 6a, 1000 Ljubljana
baza@bazaar.si | www.bazaar.si

JURJEVANJSKA DRAGA
Občina Črnomelj
Trg Svobode 3

1:100
št. proj.: Ur05 20
avgust 2020

